


# RAHMENPLAN FÜR DEN DORFKERN VON BACHEM

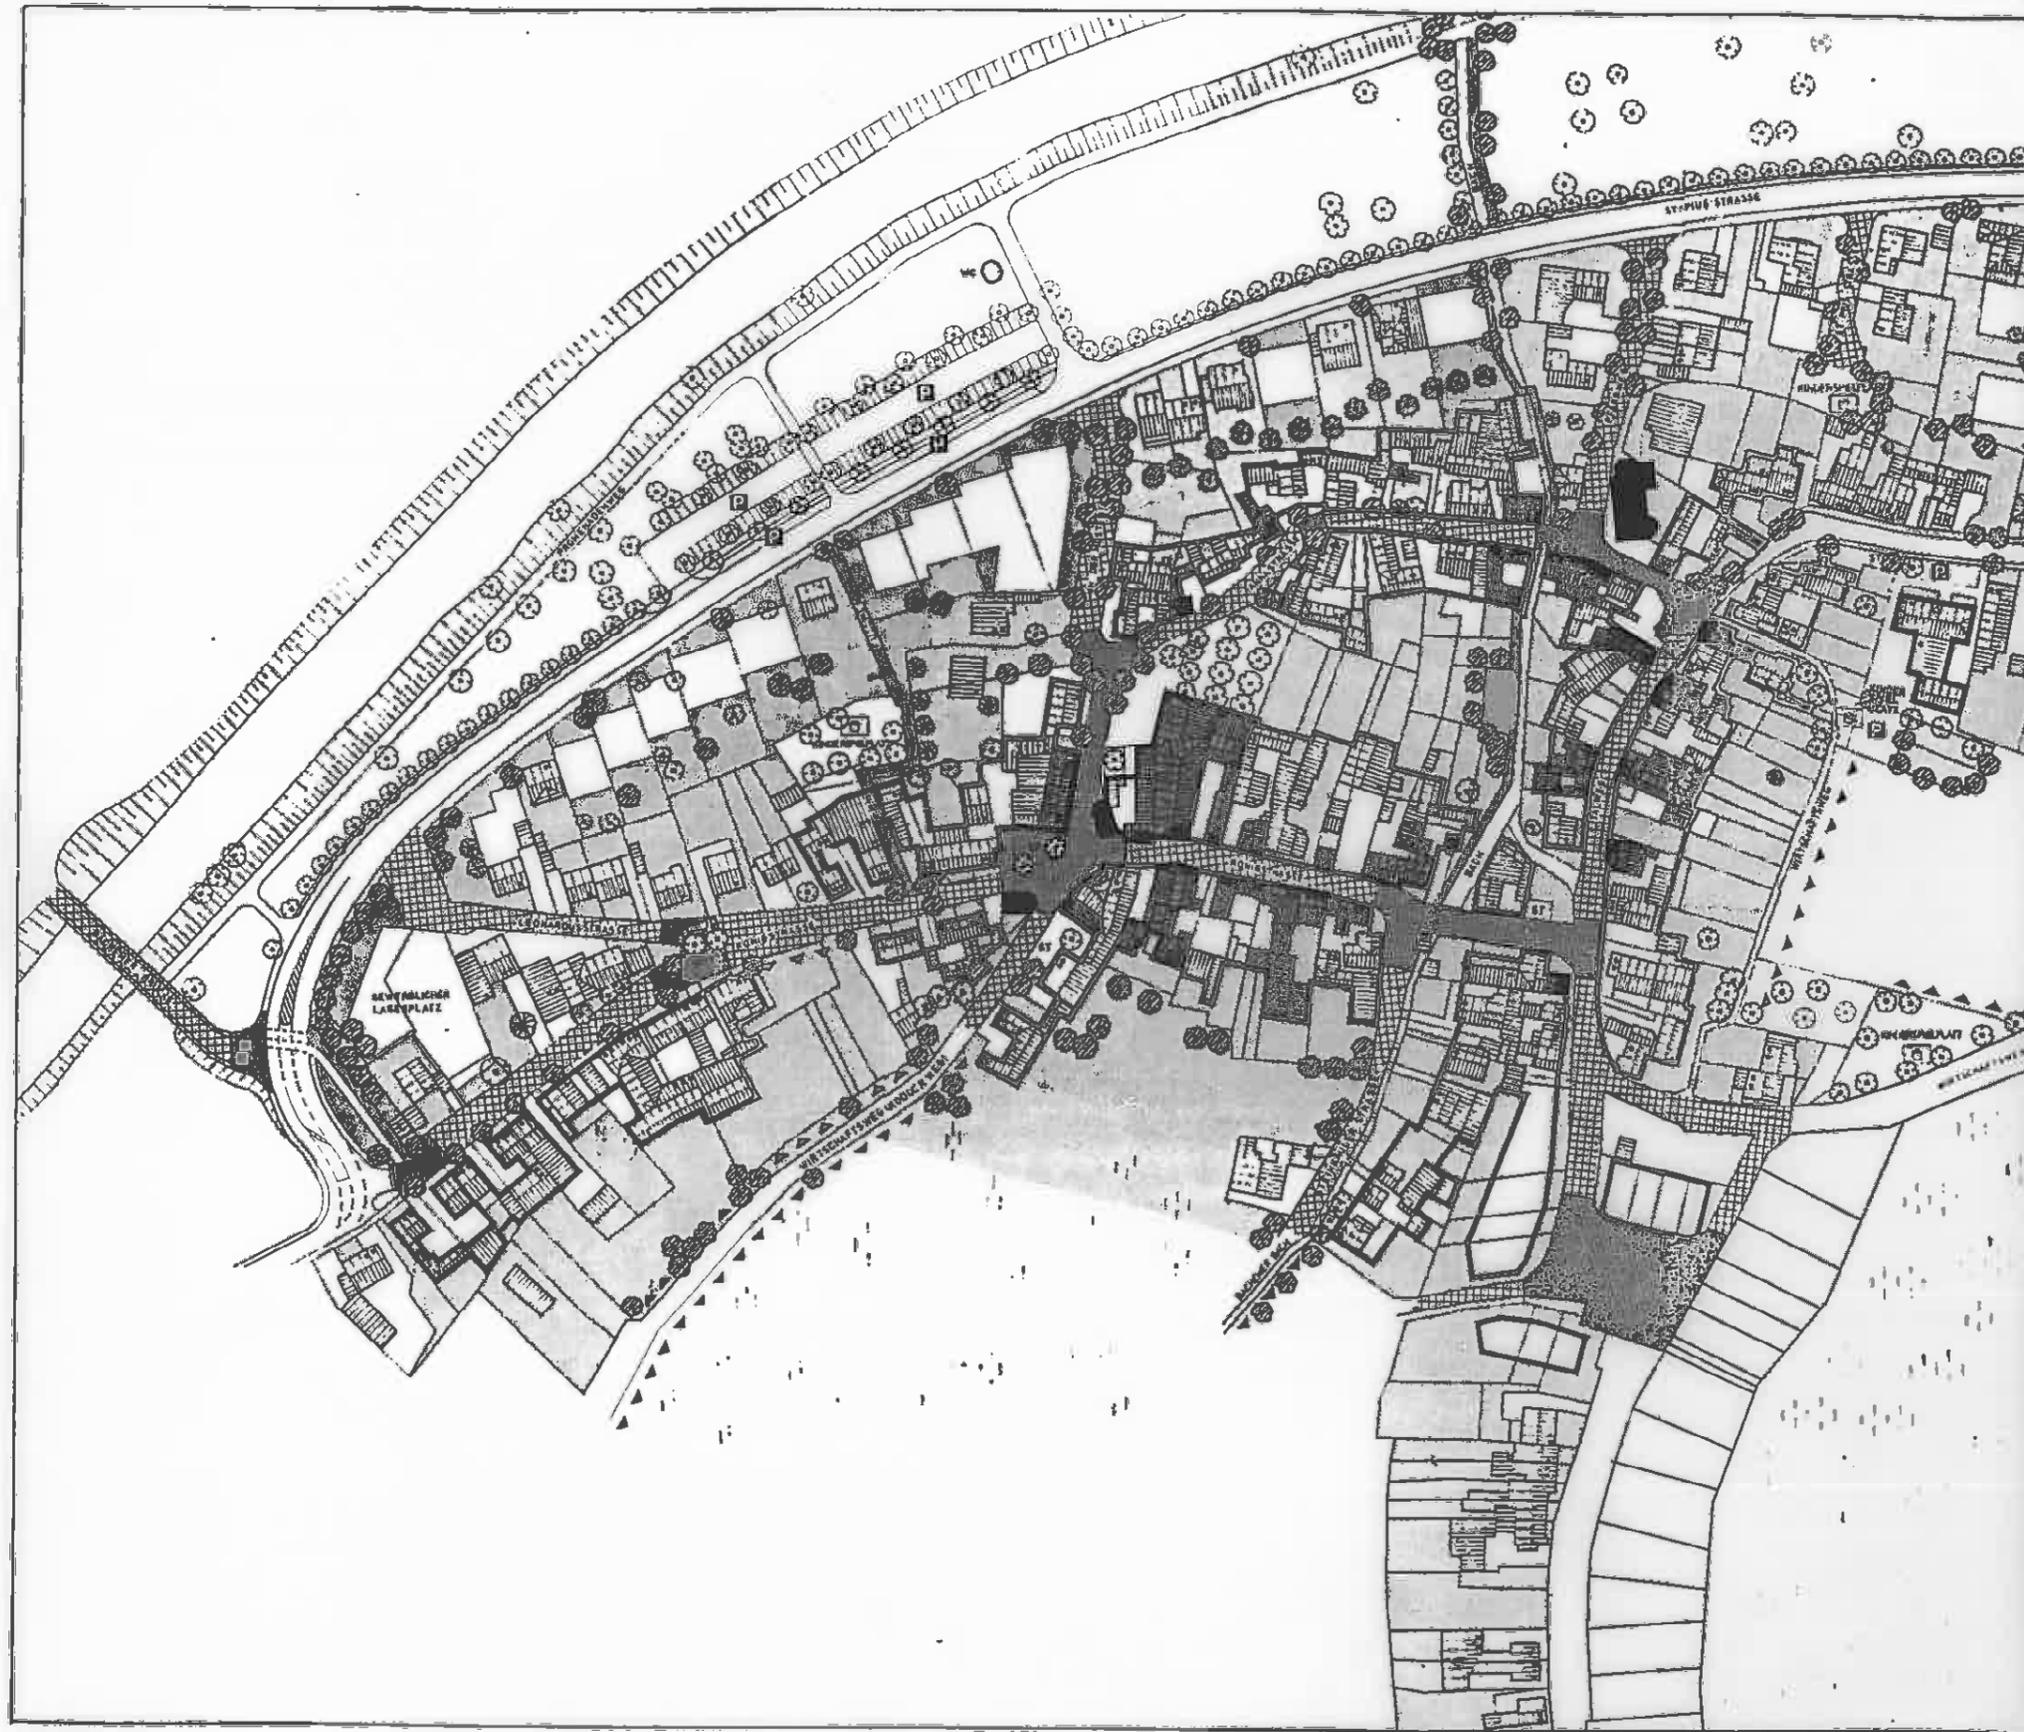

## ERLÄUTERUNGEN :

-  Abgrenzung von Dorfkernbereichen mit Überwiegend alter, dörflicher Baustruktur
-  denkmalwerte Gebäude nach P. Clemen
-  erhaltenswerte Gebäude im Rahmen der Dorferneuerung
-  Dachstruktur vorhandener Gebäude
-  Geschößzahl
-  Überbaubare Flächen
-  private, befestigte Flächen
-  private Grünflächen, Gärten und landwirtschaftlich genutzte Flächen
-  Weinberge
-  vorhandene Bäume
-  geplante Bäume
-  Kinderspielplätze
-  wichtige Ausblicke
-  vorhandene öffentliche Parkplätze
-  als verkehrsberuhigte Bereiche auszubauende Straßen
-  gestalterische Schwerpunkte innerhalb der geplanten verkehrsberuhigten Bereiche
-  Fußwege

RAHMENPLAN FÜR DEN DORFKERN  
VON BACHEM  
BAD NEUENAUH-ÄHRWEILER  
STADTBAUAMT 11.8.1988