


RAHMENPLAN ORTSKERN HEIMERSHEIM

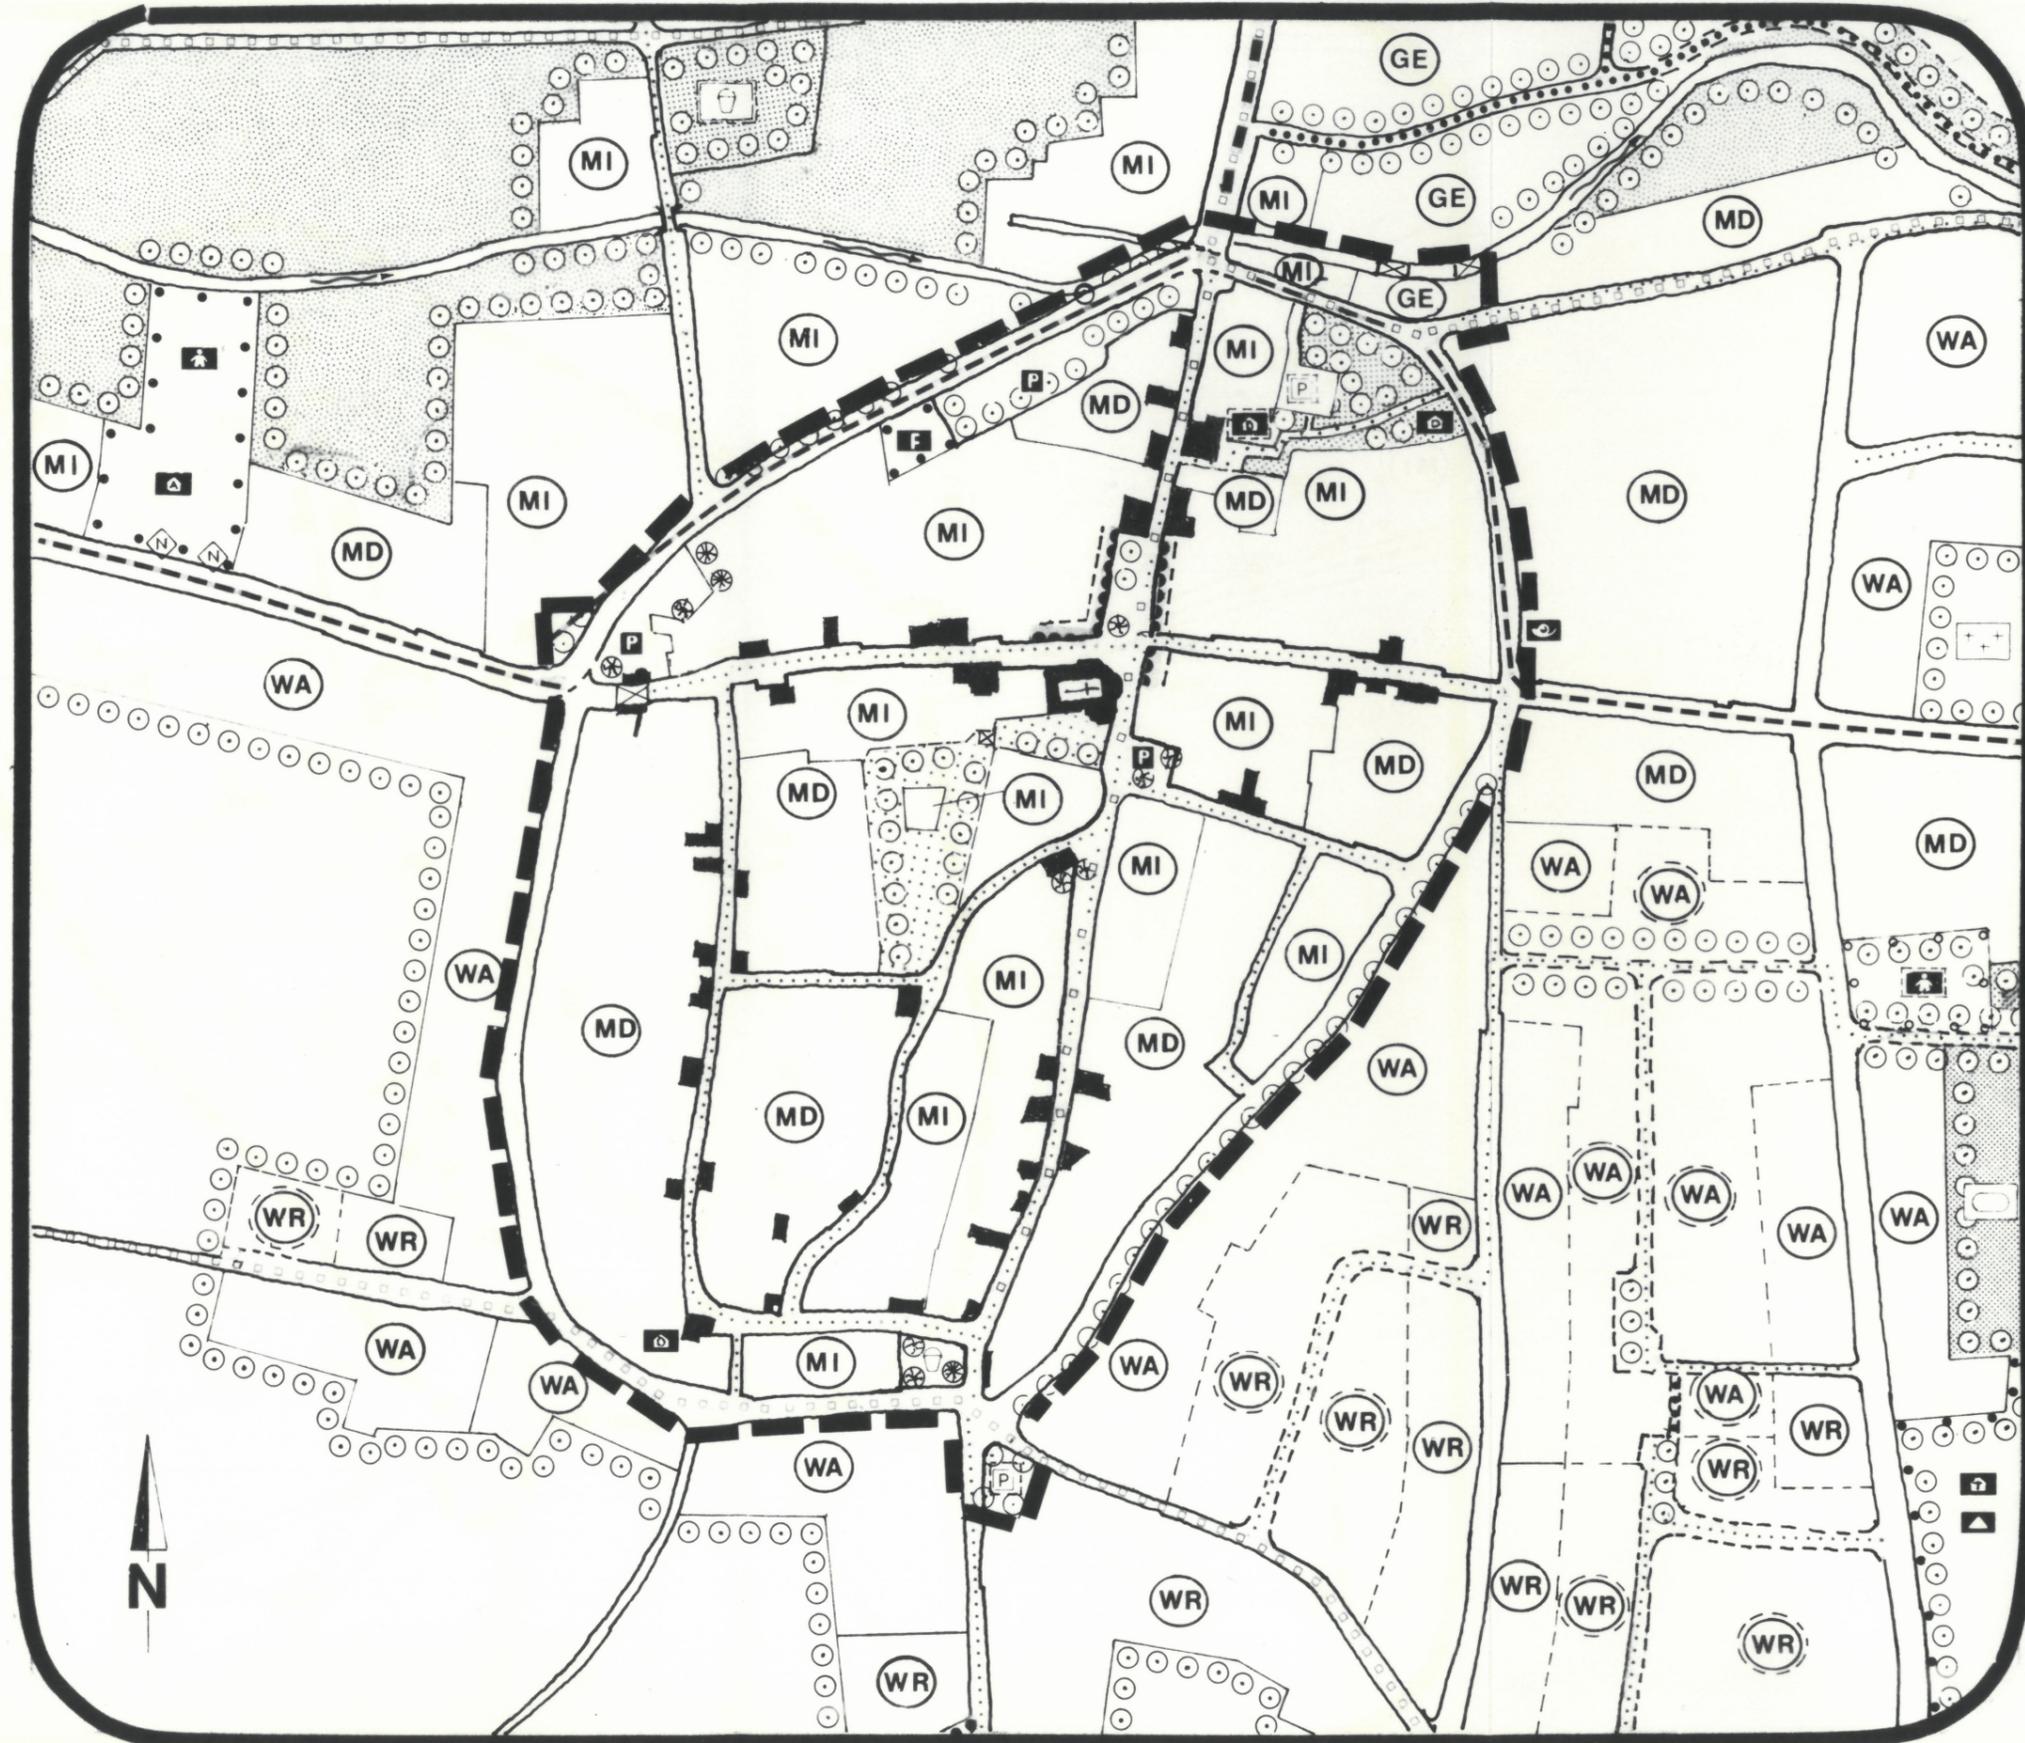

ZEICHENERKLÄRUNG

vorh	gepl	
		REINES WOHN GEBIET
		ALLGEMEINES WOHN GEBIET
		MISCH GEBIET
		DORF GEBIET
		GEWERBE GEBIET
		GEMEINBEDARFSFLÄCHE
		DORFGEMEINSCHAFTSHAUS
		ALTEN-UND PFLEGEHEIM
		KINDERGARTEN
		FEUERWEHR
		POST
		GRUNDSCHULE
		TURNHALLE
		SAMMELSTRASSE
		WOHNSTRASSE
		VERKEHRSBERUHIGTER BEREICH
		RADWEG
		FELD WEG
		FUSS WEG
		DORFPLATZ
		PARKPLATZ
		GE WASSER
		ÖFFENTL. GRÜNFLÄCHE
		KINDERSPIELPLATZ
		SPORTPLATZANLAGE
		WIESE
		BAUME
		KULTURDENKMAL
		NATURDENKMAL, GARTEN
		AB GRENZUNG

RAHMENPLAN M 1:2500
 BAD NEUENAHN- AHRWEILER
 STADTBAUAMT 8.7.1985